


grange - combles - Projet

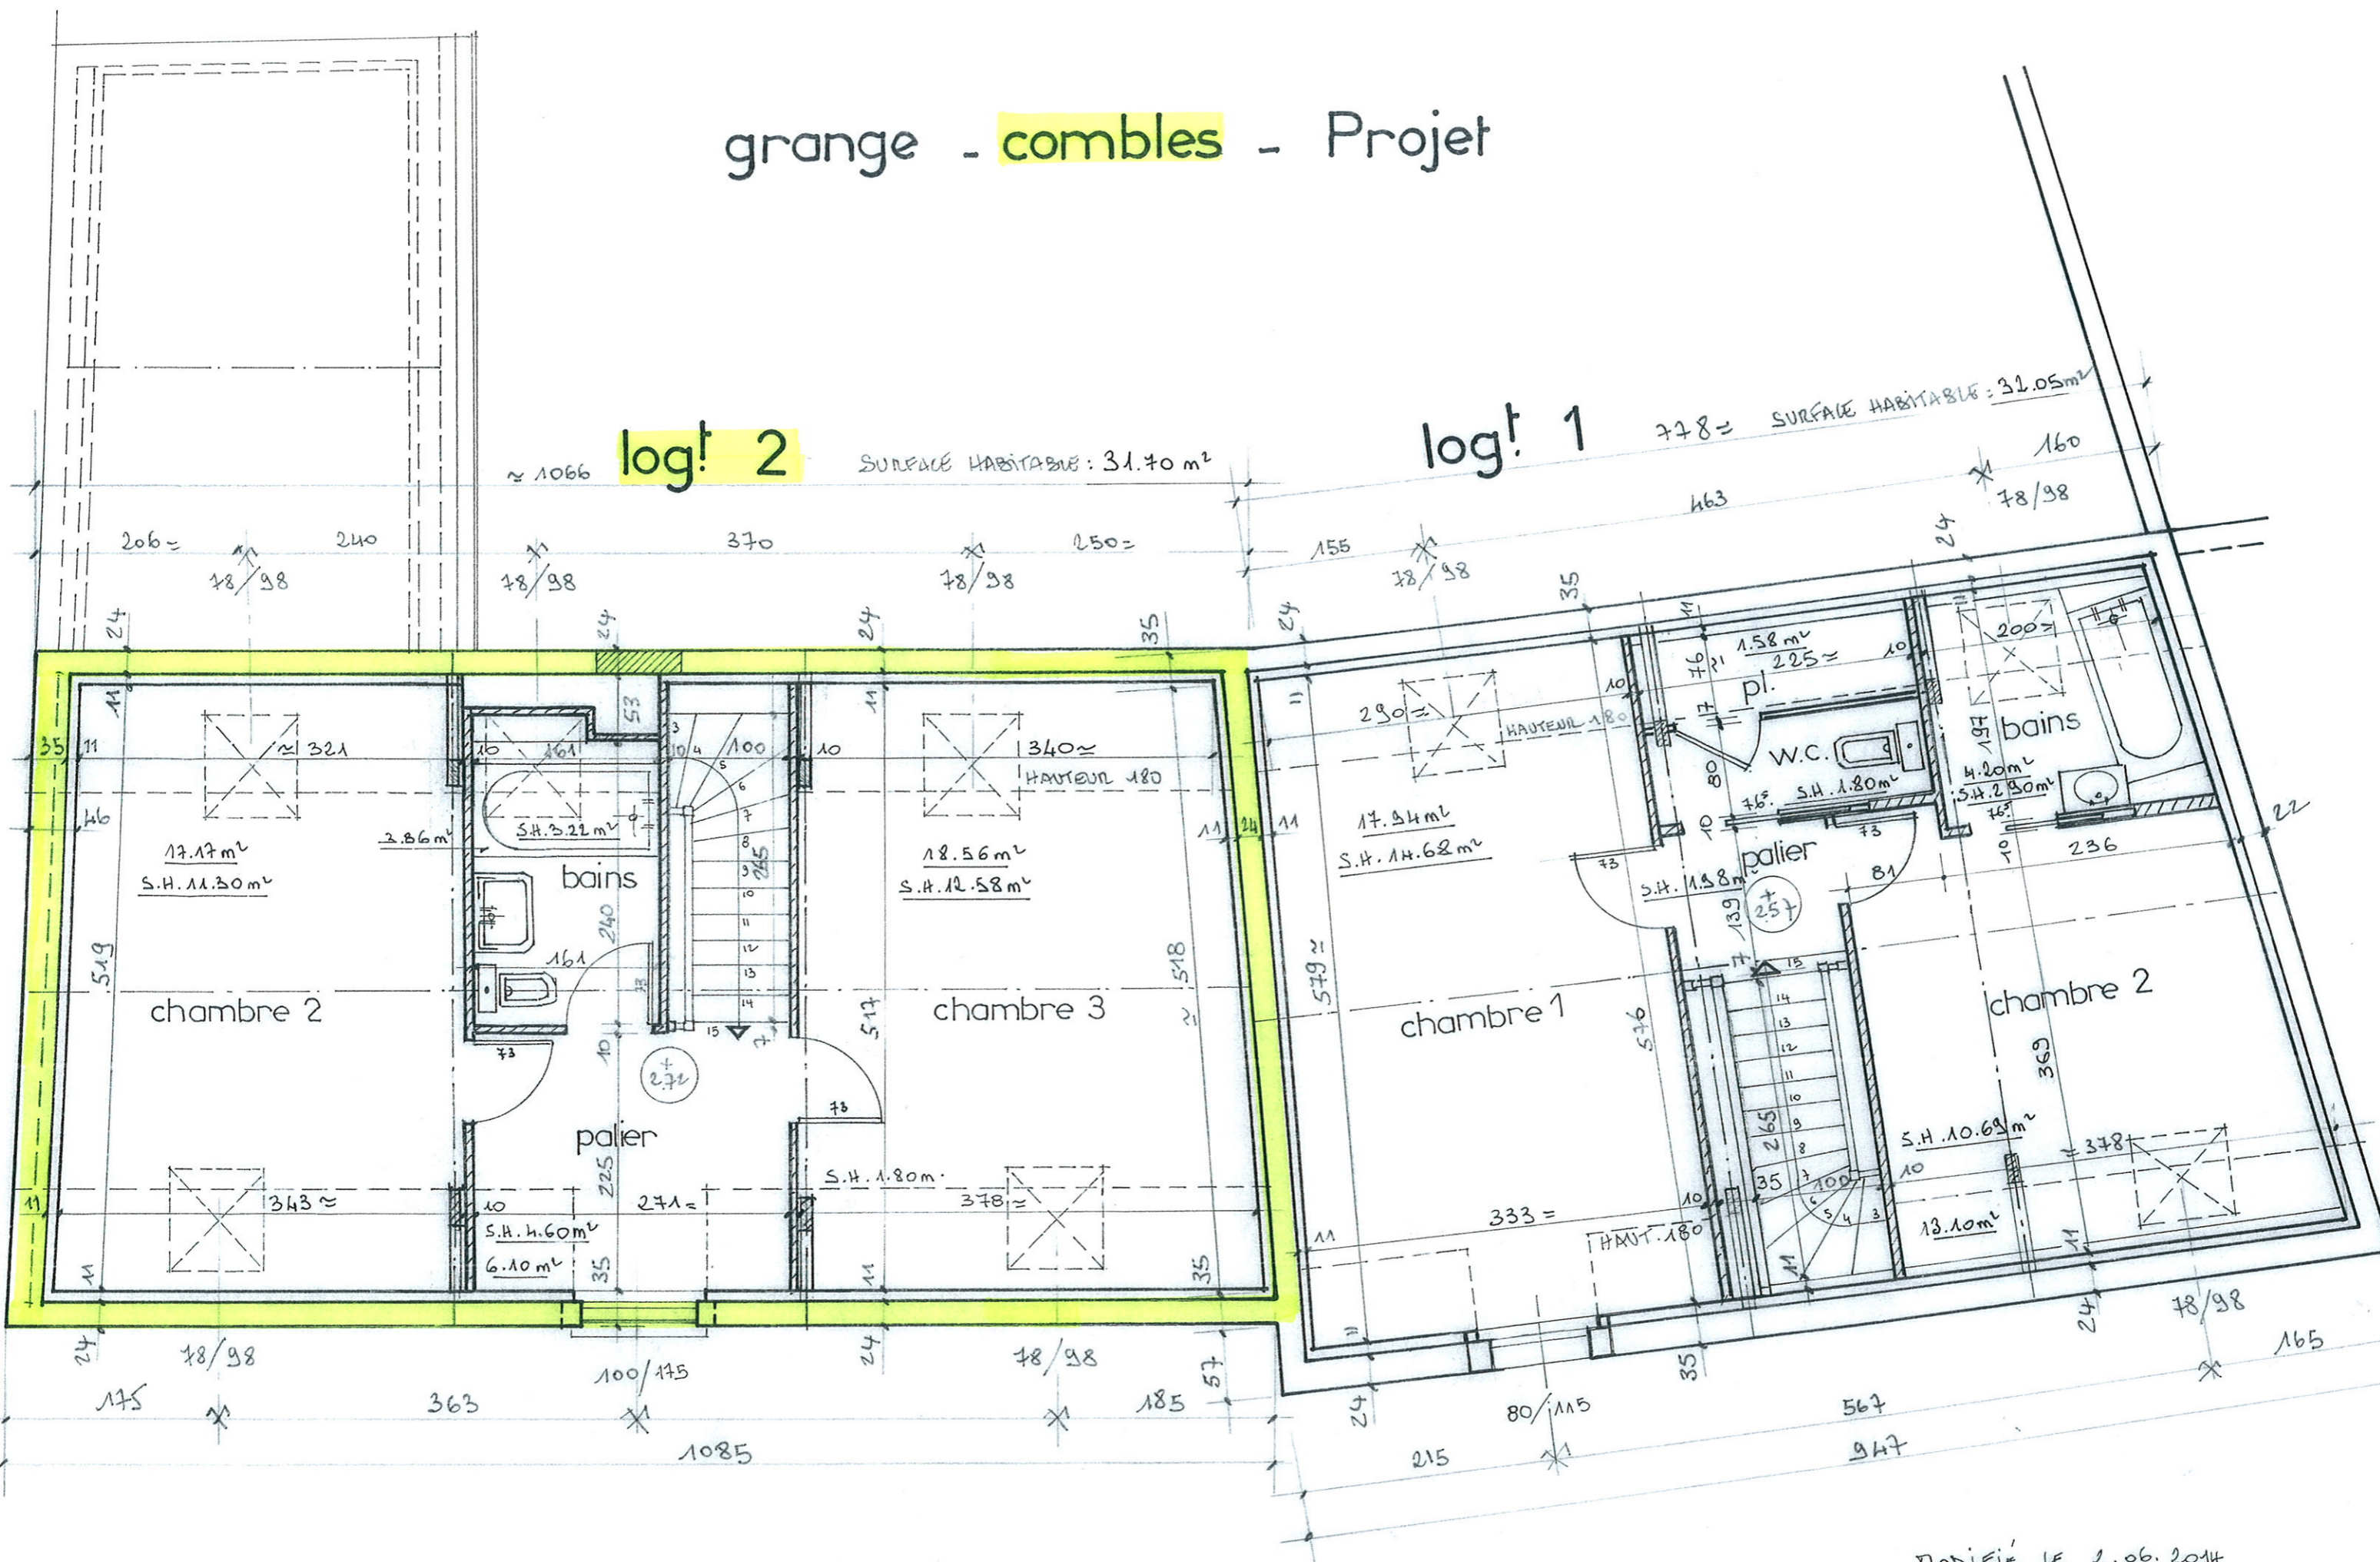

MODIFIÉ LE 2.06.2014